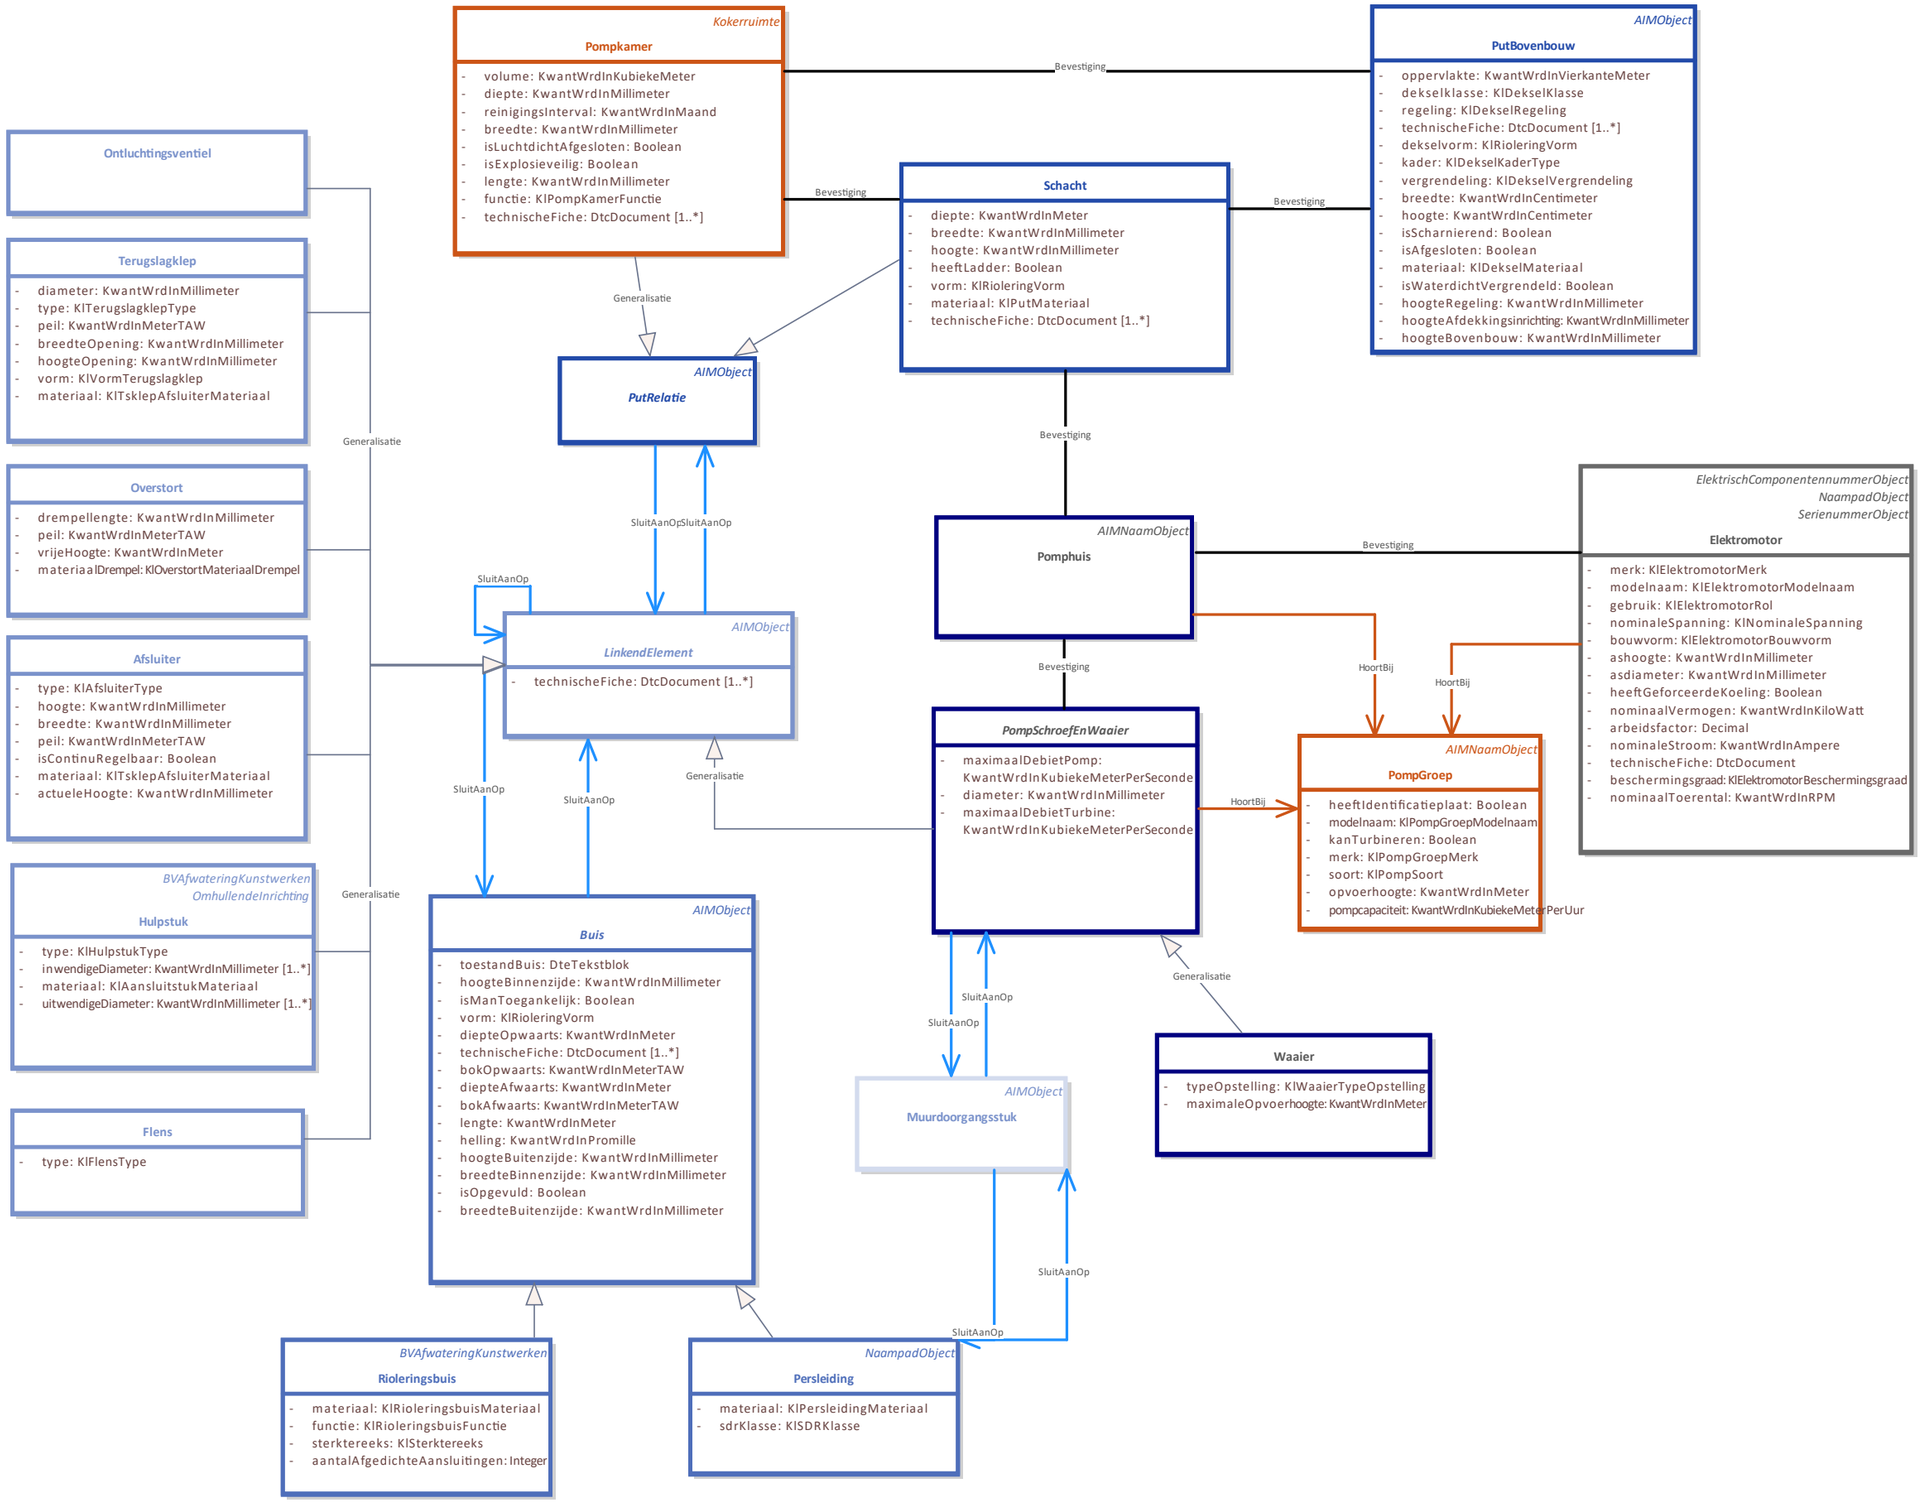

Kokerruimte
Pompkamer
- volume: KwantWrdInKubiekeMeter
- diepte: KwantWrdInMillimeter
- reinigingsInterval: KwantWrdInMaand
- breedte: KwantWrdInMillimeter
- isLuchtdichtAfgesloten: Boolean
- isExplosieveilig: Boolean
- lengte: KwantWrdInMillimeter
- functie: KlPompKamerFunctie
- technischeFiche: DtcDocument [1..*]
Bevestiging
AIMObject
PutBovenbouw
- oppervlakte: KwantWrdInVierkanteMeter
- dekselklasse: KlDekselKlasse
- regeling: KlDekselRegeling
- technischeFiche: DtcDocument [1..*]
- dekselvorm: KlRioleringVorm
- kader: KlDekselKaderType
- vergrendeling: KlDekselVergrendeling
- breedte: KwantWrdInCentimeter
- hoogte: KwantWrdInCentimeter
- isScharnierend: Boolean
- isAfgesloten: Boolean
- materiaal: KlDekselMateriaal
- isWaterdichtVergrendeld: Boolean
- hoogteRegeling: KwantWrdInMillimeter
- hoogteAfdekkingsinrichting: KwantWrdInMillimeter
- hoogteBovenbouw: KwantWrdInMillimeter
Bevestiging
Schacht
- diepte: KwantWrdInMeter
- breedte: KwantWrdInMillimeter
- hoogte: KwantWrdInMillimeter
- heeftLadder: Boolean
- vorm: KlRioleringVorm
- materiaal: KlPutMateriaal
- technischeFiche: DtcDocument [1..*]
Generalisatie
AIMObject
PutRelatie
Bevestiging
Ontluchtingsventiel
Terugslagklep
- diameter: KwantWrdInMillimeter
- type: KlTerugslagklepType
- peil: KwantWrdInMeterTAW
- breedteOpening: KwantWrdInMillimeter
- hoogteOpening: KwantWrdInMillimeter
- vorm: KlVormTerugslagklep
- materiaal: KlTsklepAfsluiterMateriaal
Overstort
- drempellengte: KwantWrdInMillimeter
- peil: KwantWrdInMeterTAW
- vrijeHoogte: KwantWrdInMeter
- materiaalDrempel: KlOverstortMateriaalDrempel
Afsluiter
- type: KlAfsluiterType
- hoogte: KwantWrdInMillimeter
- breedte: KwantWrdInMillimeter
- peil: KwantWrdInMeterTAW
- isContinuRegelbaar: Boolean
- materiaal: KlTsklepAfsluiterMateriaal
- actueleHoogte: KwantWrdInMillimeter
BVAfwateringKunstwerken
OmhullendeInrichting
Hulpstuk
- type: KlHulpstukType
- inwendigeDiameter: KwantWrdInMillimeter [1..*]
- materiaal: KlAansluitstukMateriaal
- uitwendigeDiameter: KwantWrdInMillimeter [1..*]
Flens
- type: KlFlensType
Generalisatie
SluitAanOp
AIMObject
LinkendElement
- technischeFiche: DtcDocument [1..*]
AIMObject
Buis
- toestandBuis: DteTekstblok
- hoogteBinnenzijde: KwantWrdInMillimeter
- isManToegankelijk: Boolean
- vorm: KlRioleringVorm
- diepteOpwaarts: KwantWrdInMeter
- technischeFiche: DtcDocument [1..*]
- bokOpwaarts: KwantWrdInMeterTAW
- diepteAfwaarts: KwantWrdInMeter
- bokAfwaarts: KwantWrdInMeterTAW
- lengte: KwantWrdInMeter
- helling: KwantWrdInPromille
- hoogteBuitenzijde: KwantWrdInMillimeter
- breedteBinnenzijde: KwantWrdInMillimeter
- isOpgevuld: Boolean
- breedteBuitenzijde: KwantWrdInMillimeter
BVAfwateringKunstwerken
Rioleringsbuis
- materiaal: KlRioleringsbuisMateriaal
- functie: KlRioleringsbuisFunctie
- sterktereeks: KlSterktereeks
- aantalAfgedichteAansluitingen: Integer
NaampadObject
Persleiding
- materiaal: KlPersleidingMateriaal
- sdrKlasse: KlSDRKlasse
AIMNaamObject
Pomphuis
Bevestiging
ElektrischComponentennummerObject
NaampadObject
SerienummerObject
Elektromotor
- merk: KlElektromotorMerk
- modelnaam: KlElektromotorModelnaam
- gebruik: KlElektromotorRol
- nominaleSpanning: KlNominaleSpanning
- bouwvorm: KlElektromotorBouwvorm
- ashoogte: KwantWrdInMillimeter
- asdiameter: KwantWrdInMillimeter
- heeftGeforceerdeKoeling: Boolean
- nominaalVermogen: KwantWrdInKiloWatt
- arbeidsfactor: Decimal
- nominaleStroom: KwantWrdInAmpere
- technischeFiche: DtcDocument
- beschermingsgraad: KlElektromotorBeschermingsgraad
- nominaalToerental: KwantWrdInRPM
PompSchroefEnWaaier
- maximaalDebietPomp: KwantWrdInKubiekeMeterPerSeconde
- diameter: KwantWrdInMillimeter
- maximaalDebietTurbine: KwantWrdInKubiekeMeterPerSeconde
HoortBij
AIMNaamObject
PompGroep
- heeftIdentificatieplaat: Boolean
- modelnaam: KlPompGroepModelnaam
- kanTurbineren: Boolean
- merk: KlPompGroepMerk
- soort: KlPompSoort
- opvoerhoogte: KwantWrdInMeter
- pompcapaciteit: KwantWrdInKubiekeMeterPerUur
Generalisatie
Waaier
- typeOpstelling: KlWaaierTypeOpstelling
- maximaleOpvoerhoogte: KwantWrdInMeter
AIMObject
Muurdoorgangsstuk